

Abaco passerelle Elettriche			Abaco passerelle Elettriche		
Commenti	Dimensioni	Lunghezza	Commenti	Dimensioni	Lunghezza
CanalinaPV C	45 mmx200 mm	1.58	CanalinaPV C	200 mmx45 mm	0.57
CanalinaPV C	45 mmx200 mm	2.26	CanalinaPV C	200 mmx45 mm	0.79
CanalinaPV C	45 mmx200 mm	0.32	CanalinaPV C	200 mmx45 mm	0.57
CanalinaPV C	45 mmx200 mm	4.70	CanalinaPV C	200 mmx45 mm	1.40
CanalinaPV C	45 mmx200 mm	2.96	CanalinaPV C	45 mmx200 mm	2.41
CanalinaPV C	45 mmx200 mm	2.75	CanalinaPV C	45 mmx200 mm	2.47
CanalinaPV C	45 mmx200 mm	2.96	CanalinaPV C	45 mmx200 mm	3.08
CanalinaPV C	45 mmx200 mm	2.75	CanalinaPV C	45 mmx200 mm	2.23
CanalinaPV C	45 mmx200 mm	0.01	CanalinaPV C	45 mmx200 mm	1.08
CanalinaPV C	45 mmx200 mm	0.49	CanalinaPV C	45 mmx200 mm	4.41
CanalinaPV C	45 mmx200 mm	3.81	CanalinaPV C	45 mmx200 mm	2.58
CanalinaPV C	45 mmx200 mm	2.90	CanalinaPV C	45 mmx200 mm	1.91
CanalinaPV C	45 mmx200 mm	2.90	CanalinaPV C	45 mmx200 mm	2.90
CanalinaPV C	45 mmx200 mm	5.49	CanalinaPV C	45 mmx200 mm	0.96
CanalinaPV C	45 mmx200 mm	4.61	CanalinaPV C	45 mmx200 mm	0.22
CanalinaPV C	45 mmx200 mm	1.45	CanalinaPV C	45 mmx200 mm	2.26
CanalinaPV C	45 mmx200 mm	0.44	CanalinaPV C	45 mmx200 mm	1.71
CanalinaPV C	45 mmx200 mm	2.47	CanalinaPV C	45 mmx200 mm	0.11
CanalinaPV C	200 mmx45 mm	0.79			77.26
Totale generale: 37					77.26

GA^e

10 YEARS

19802020

GA^eENGINEERING Torino Milano Roma Catania

Corso Marconi, 20 - 10125 Torino

+39 011 0566426


+39 011 0432005

info@gae-engineering.com

segreteria@pec.gaeengineering.com

www.gae-engineering.com

FONDAZIONE M.A. PROLO - MUSEO NAZIONALE DEL CINEMA - CINETECA
Via Sospello 195/A - Torino

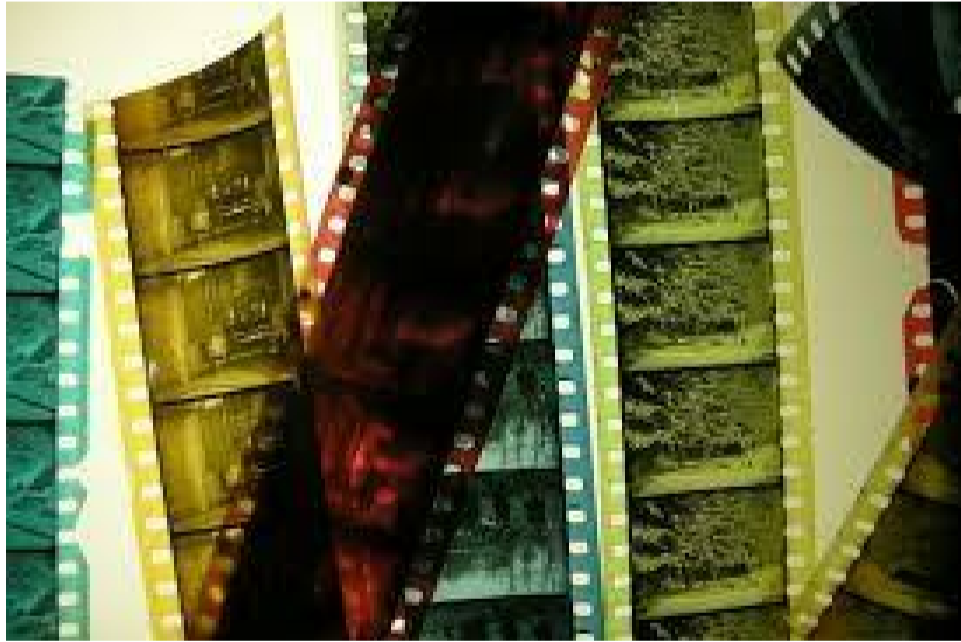

COMMITTENTE MUSEO NAZIONALE DEL CINEMA
VIA MONTEBELLO 22
TORINO

PROGETTO

GA^e

10 YEARS

19802020

Ing. G. G. Amaro

PROGETTISTA Alberto P.I. Zanella

CPI TO 3252

Dis. Tecnica

TIMBRI - FIRME

AMBITO PROGETTO IMPIANTI LIVELLO Progetto Esecutivo

ELABORATO N. 102
LIVELLO 2 - CANALIZZAZIONI

DATA 15/05/2020 SCALA 1 : 50

REV	DESCRIZIONE	REDATTO	CONTROLLATO	APPROVATO
1	Prima Emissione	AZ	GGA	GGA
		---	---	---
		---	---	---

settore	commessa GA *	liv. prog.	tipo documento	livello/piano	n° elaborato	rev.
SS	18AGSS002	PE	PTA	PE		1

È vietata la riproduzione, in qualunque modo e forma, in tutto o in parte del documento senza l'autorizzazione di GAE Engineering.
Non può essere utilizzato per scopi diversi da quelli disciplinati dal contratto tra GAE ed il suo Cliente.